



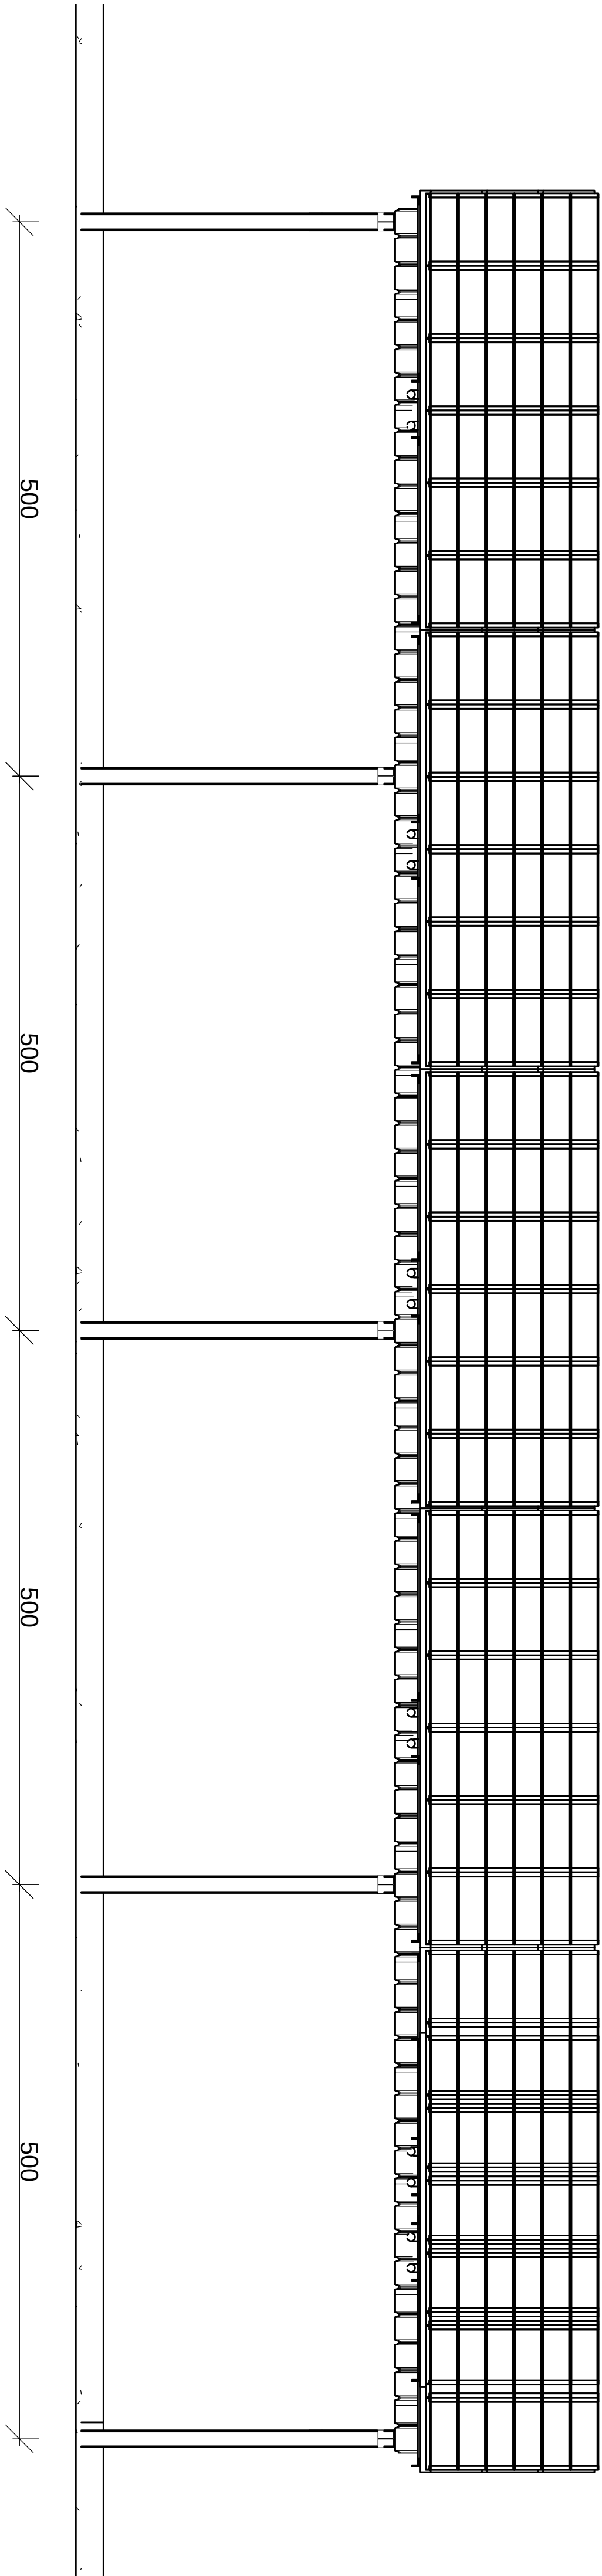

FACADE

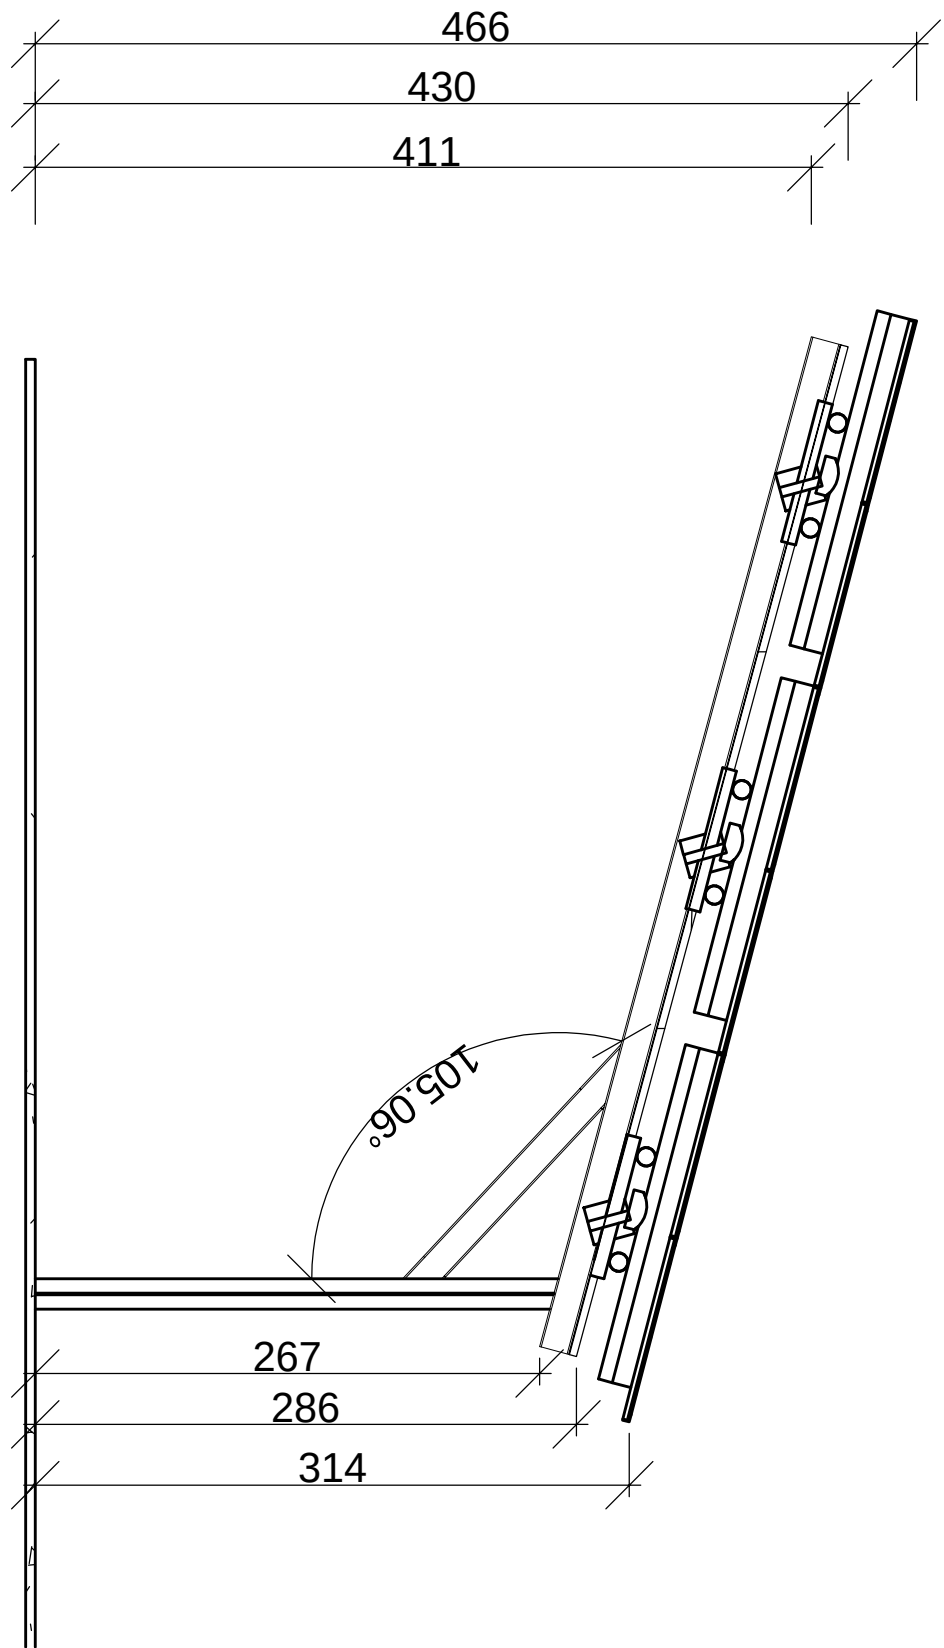


COUPE

REPUBLIQUE DE GUINEE-BISSAU


AÉROPORT de BISSAU

CONSTRUCTION D'UN
NOUVEAU BLOC TECHNIQUE + TWR

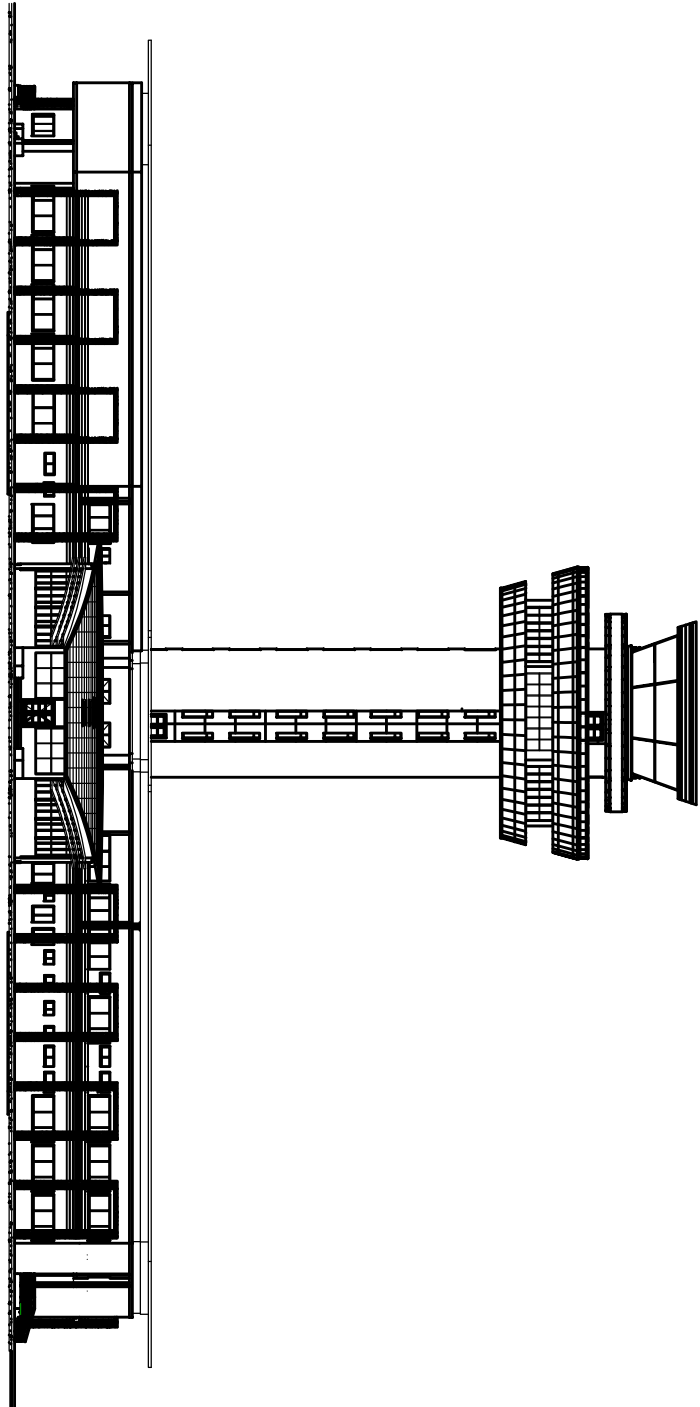

DCE


DETAIL PARKING COUVERT

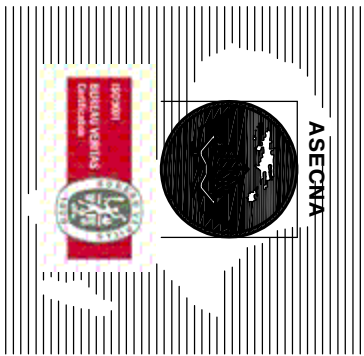

Maitre d'ouvrage : ASECNA
Bureau d'études : ARCHITECT GROUP
éch:1/25^e
Janv. 2021


ASECNA
Direction des Etudes et Projets
DETDG



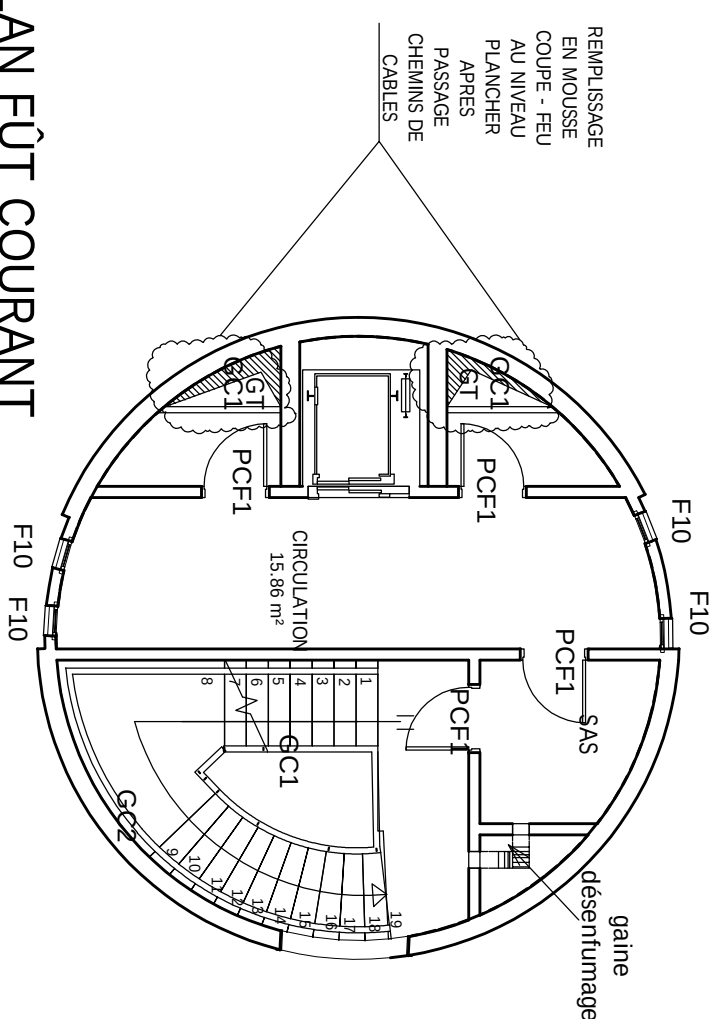


VUE EN PLAN FÛT COURANT


NIV +10.51
+13.63
+16.74
+19.85
+22.96
+26.08
+29.19

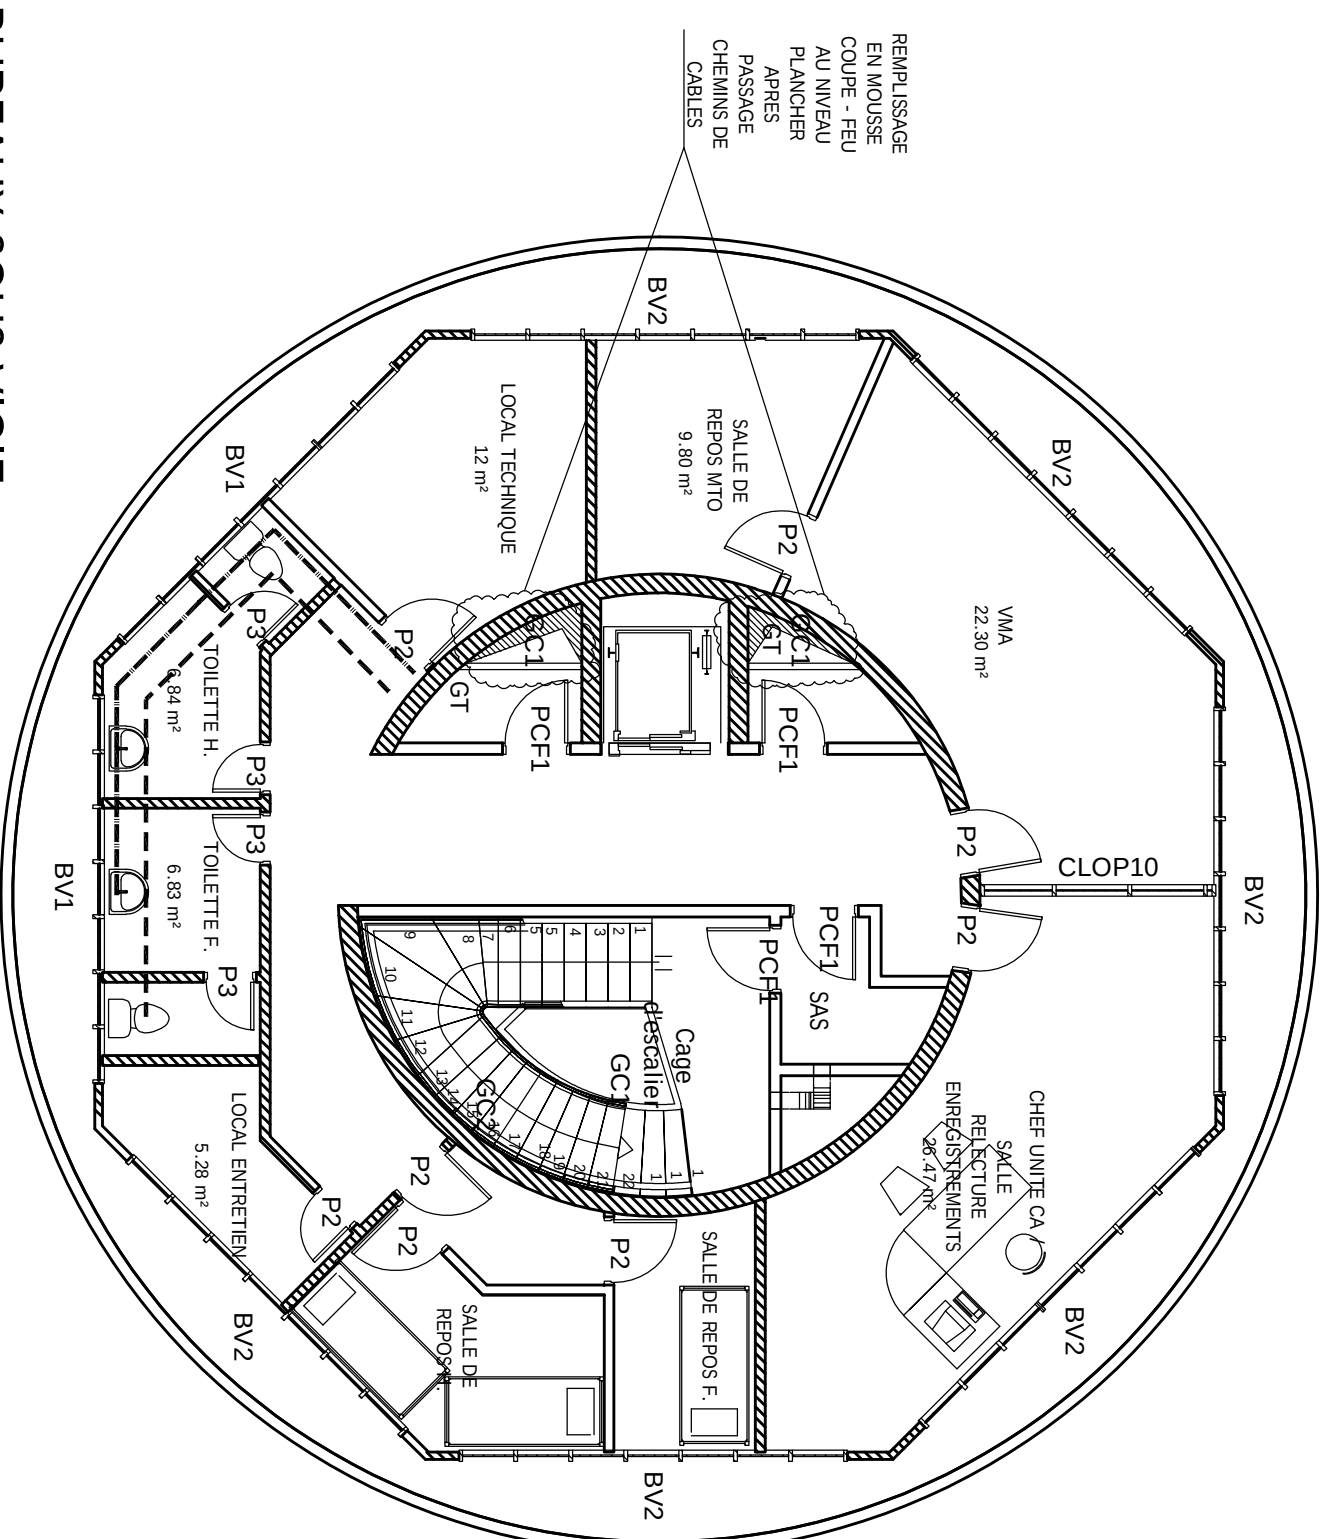

VUE EN PLAN BUREAUX SOUS VIGIE
NIVEAU 10: +32.30

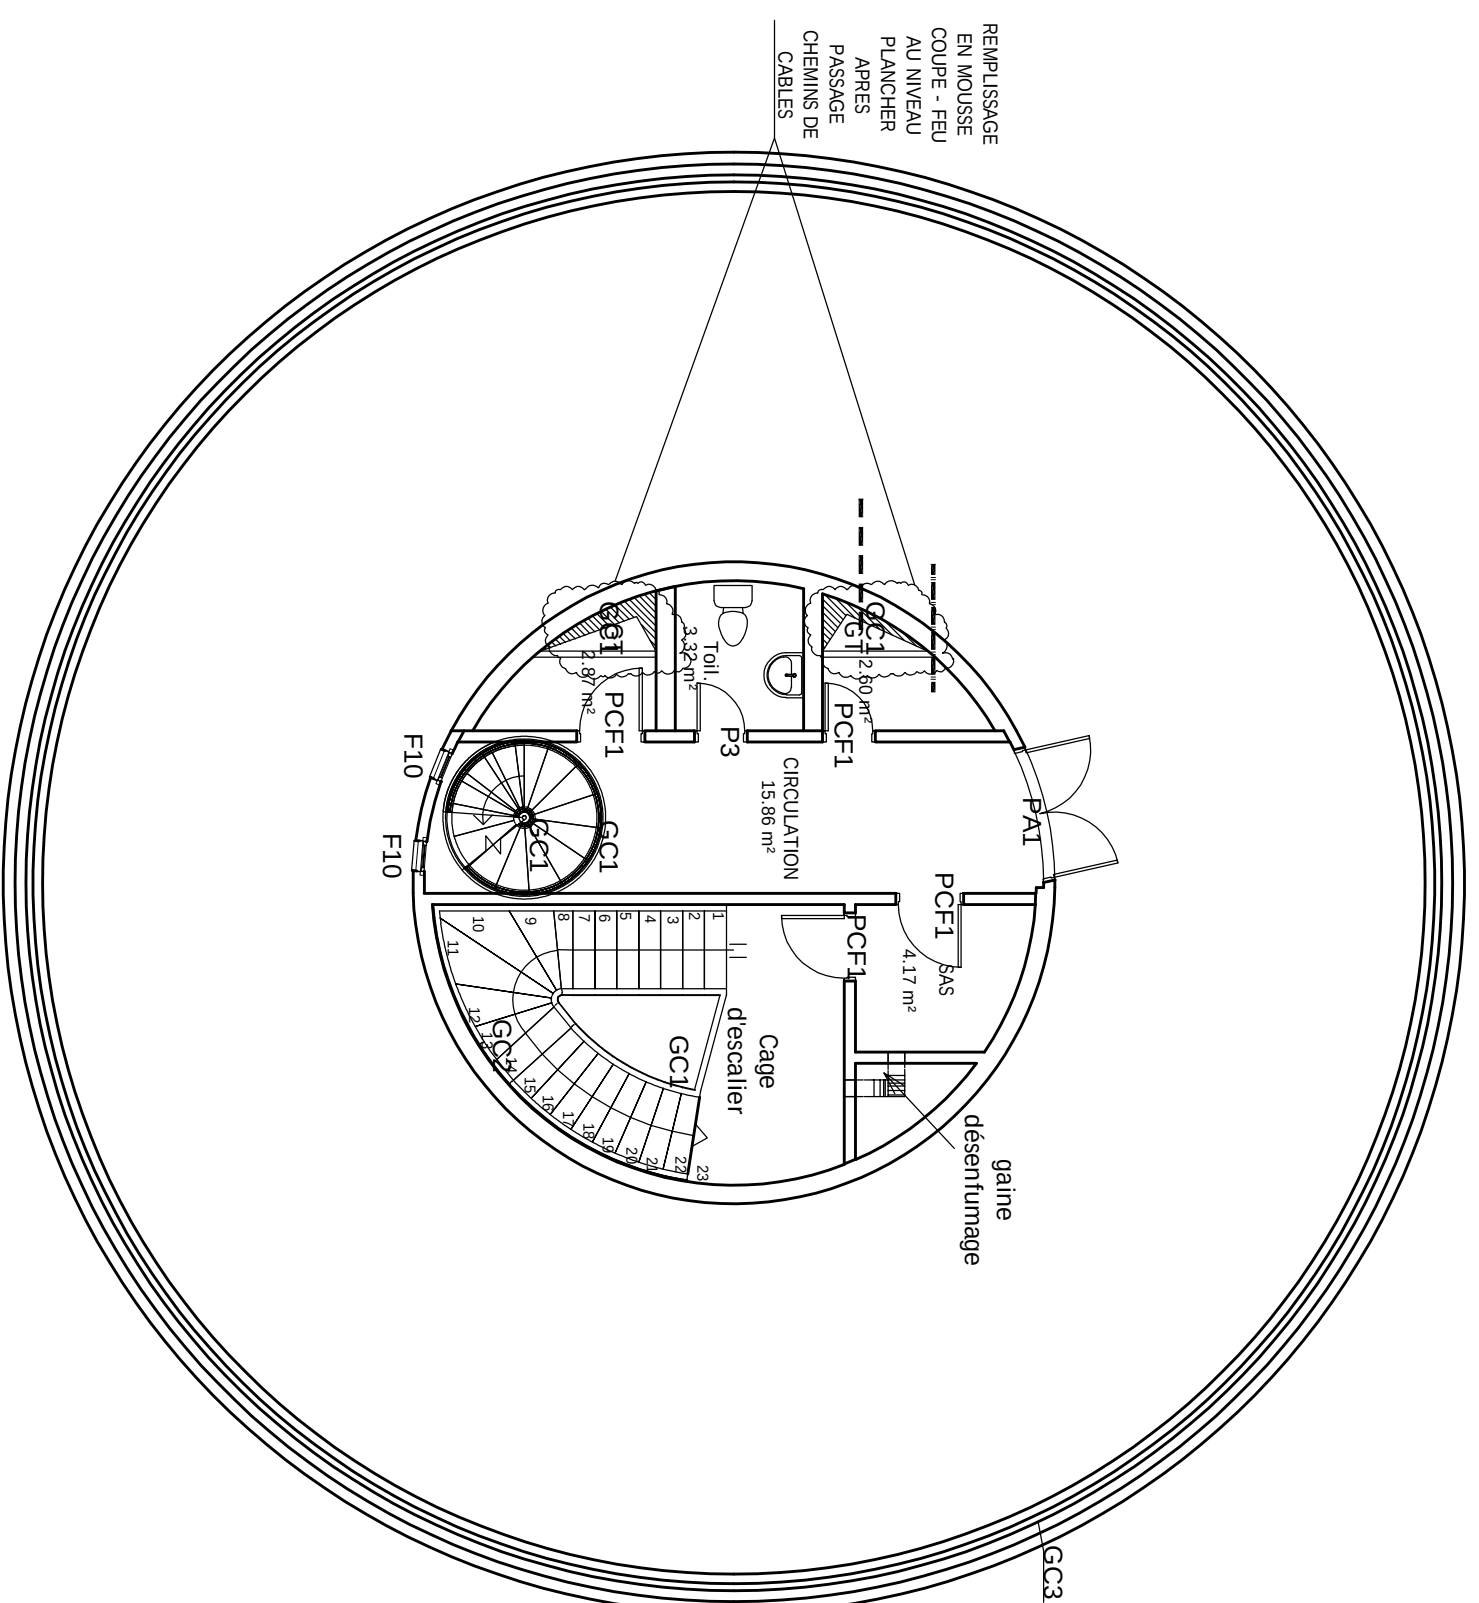

VUE EN PLAN FÛT SOUS VIGIE
NIVEAU : +36.30

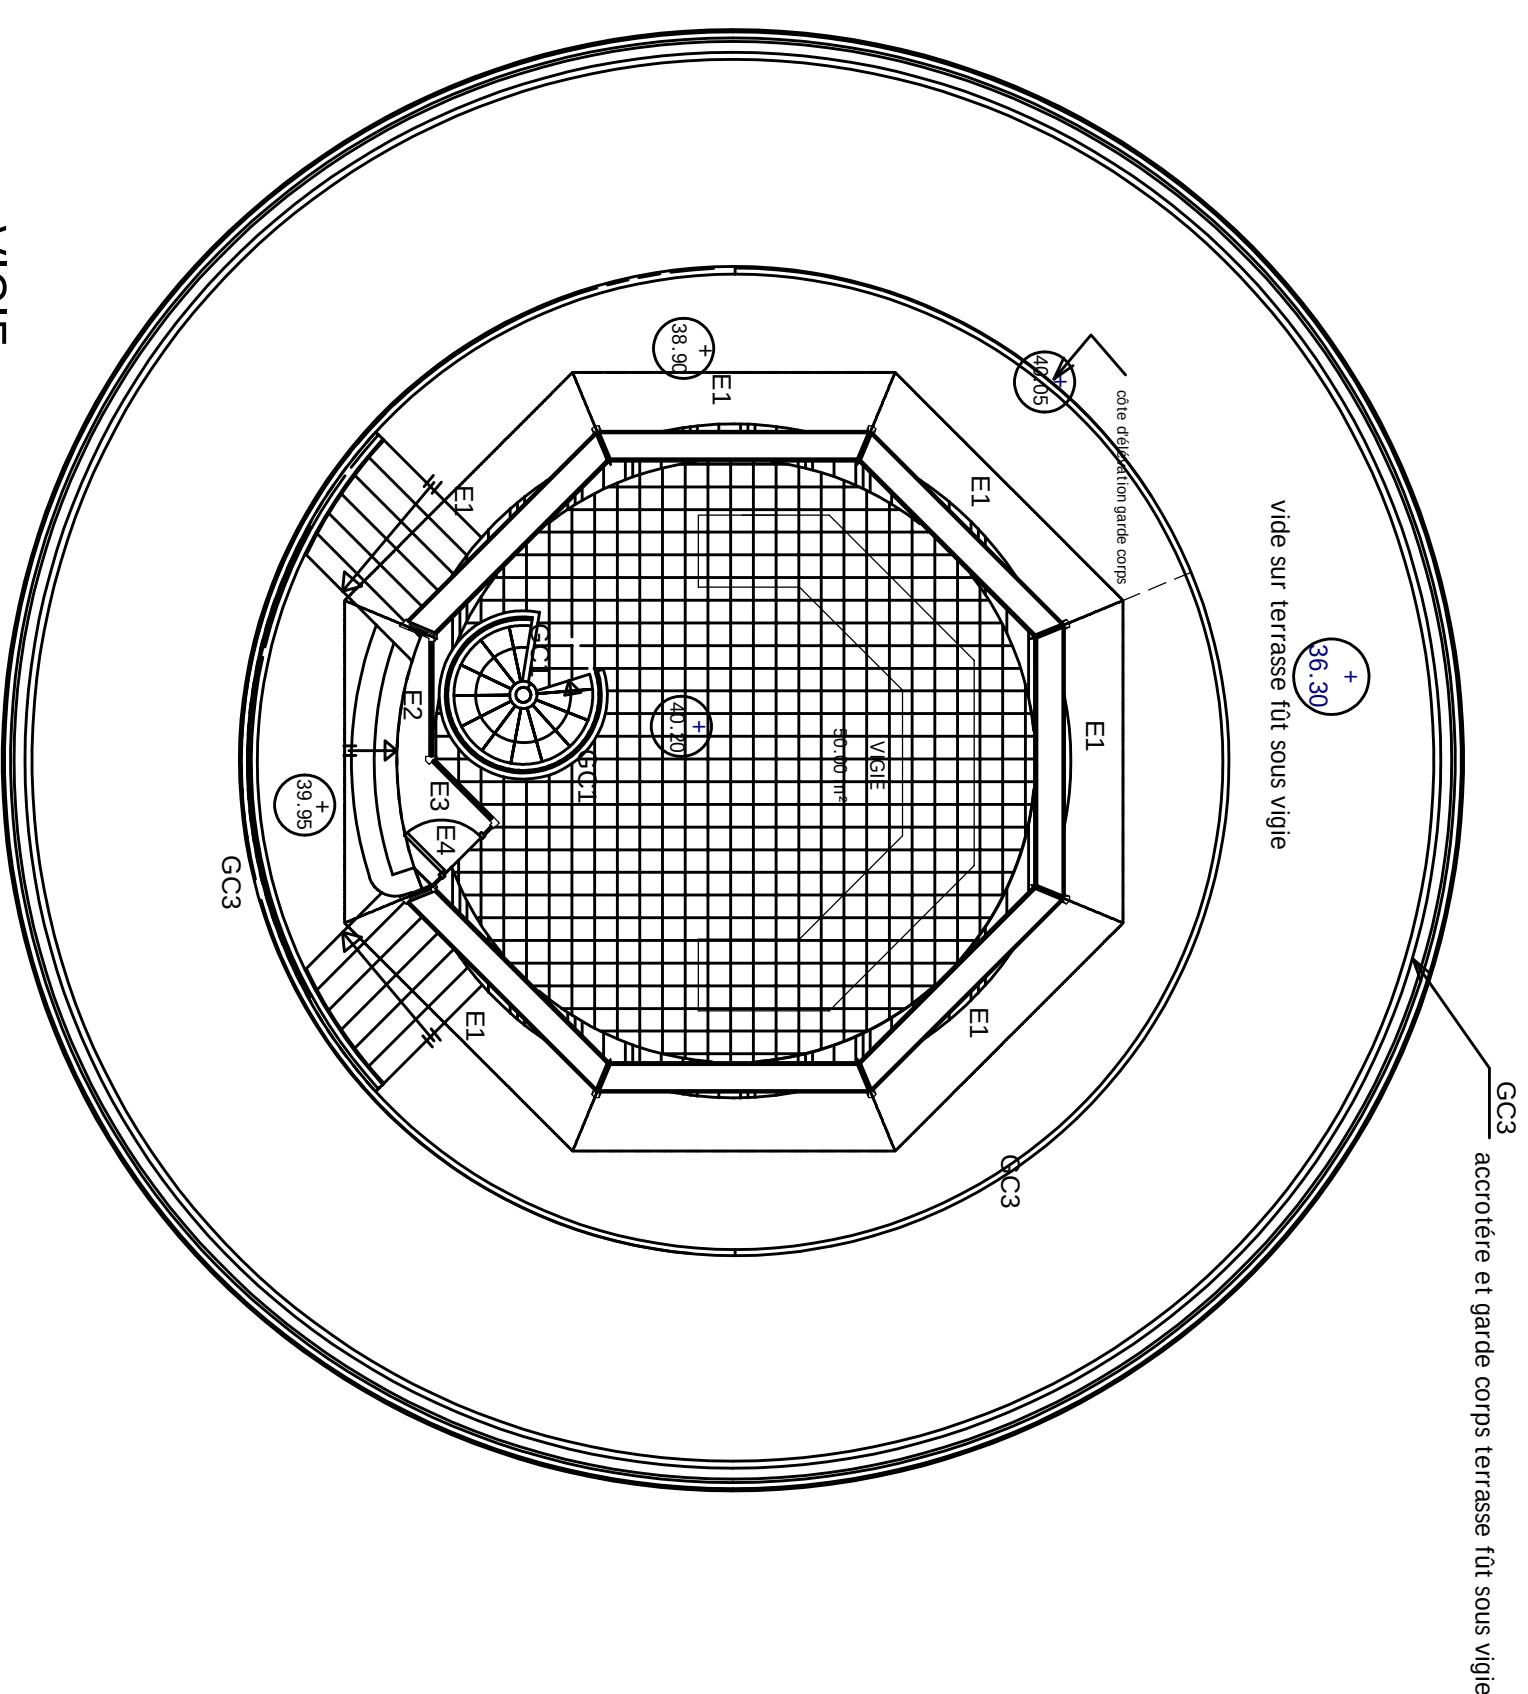


VIGIE
NIVEAU : +40.20

REPUBLICUE DE GUINEE-BISSAU

AÉROPORT de BISSAU

CONSTRUCTION D'UN NOUVEAU BLOC TECHNIQUE + TWR

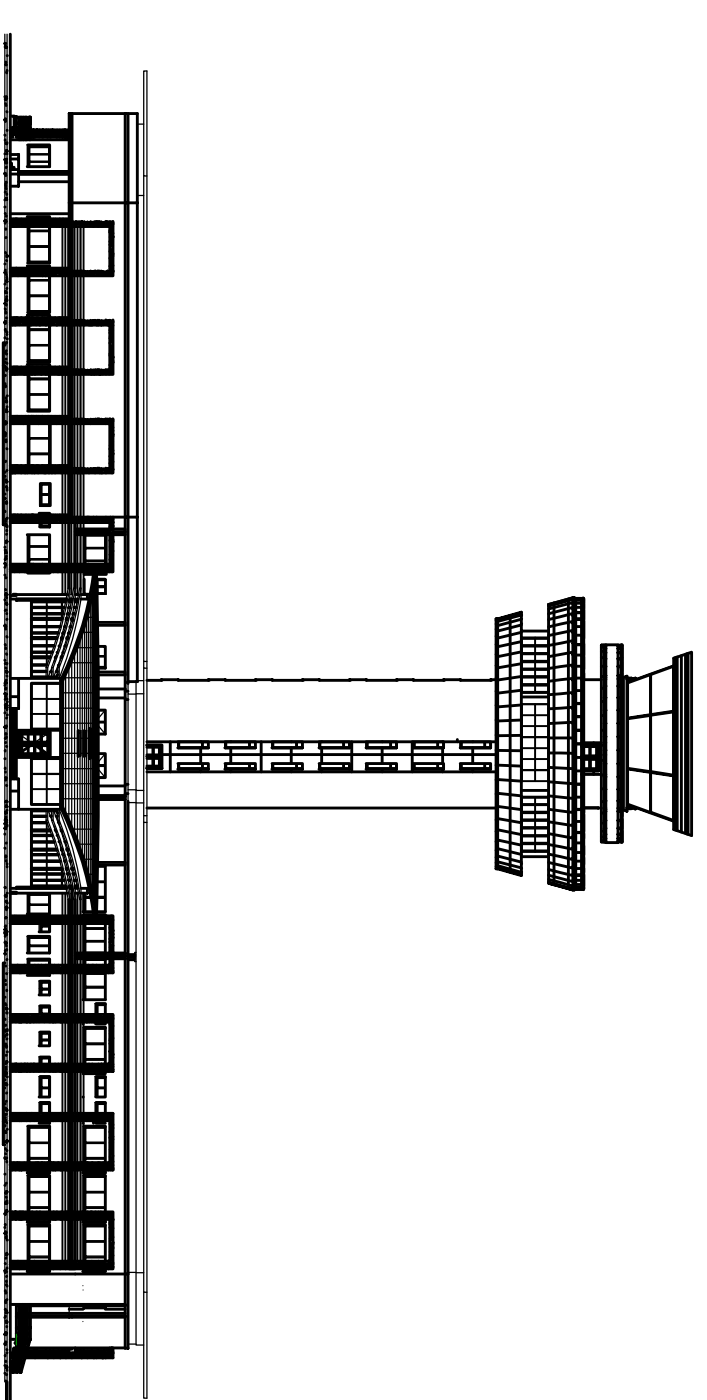

FUT COURANT , BUREAU SOUS VIGIE, FUT SOUS VIGIE, VIGIE
AMENAGEMENT / ASSAINISSEMENT / REPERAGE MENUISERIES

Maître d'ouvrage : ASECNA
Bureau d'études : ARCHITECTURE

éch:1/100^e

117

4 GROUP
Debut DAGRA
 Archetype D.E.A.U.
 Tel: 00 221 77 659 54 90
 E-mail: archetype@4group.com
www.4group.com

ASECNA
Direction des Etudes et Projets
DET-DG