

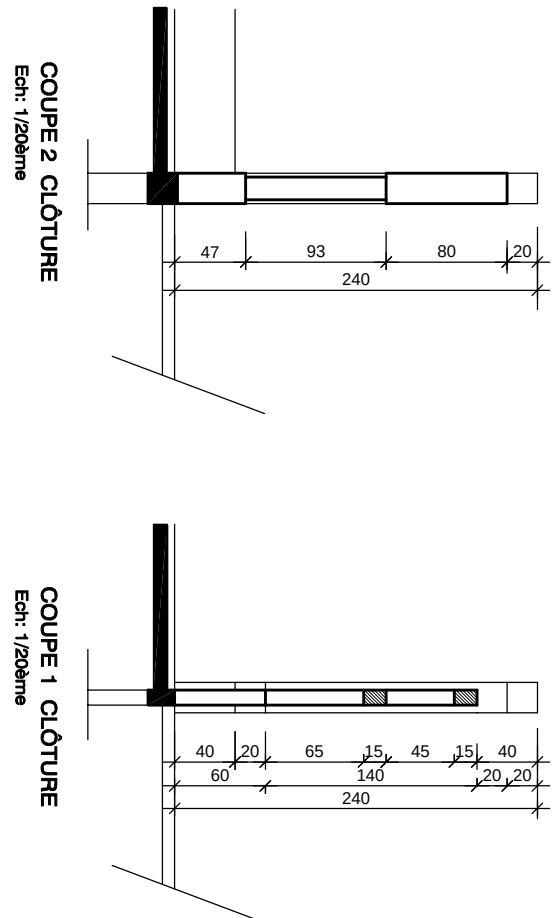
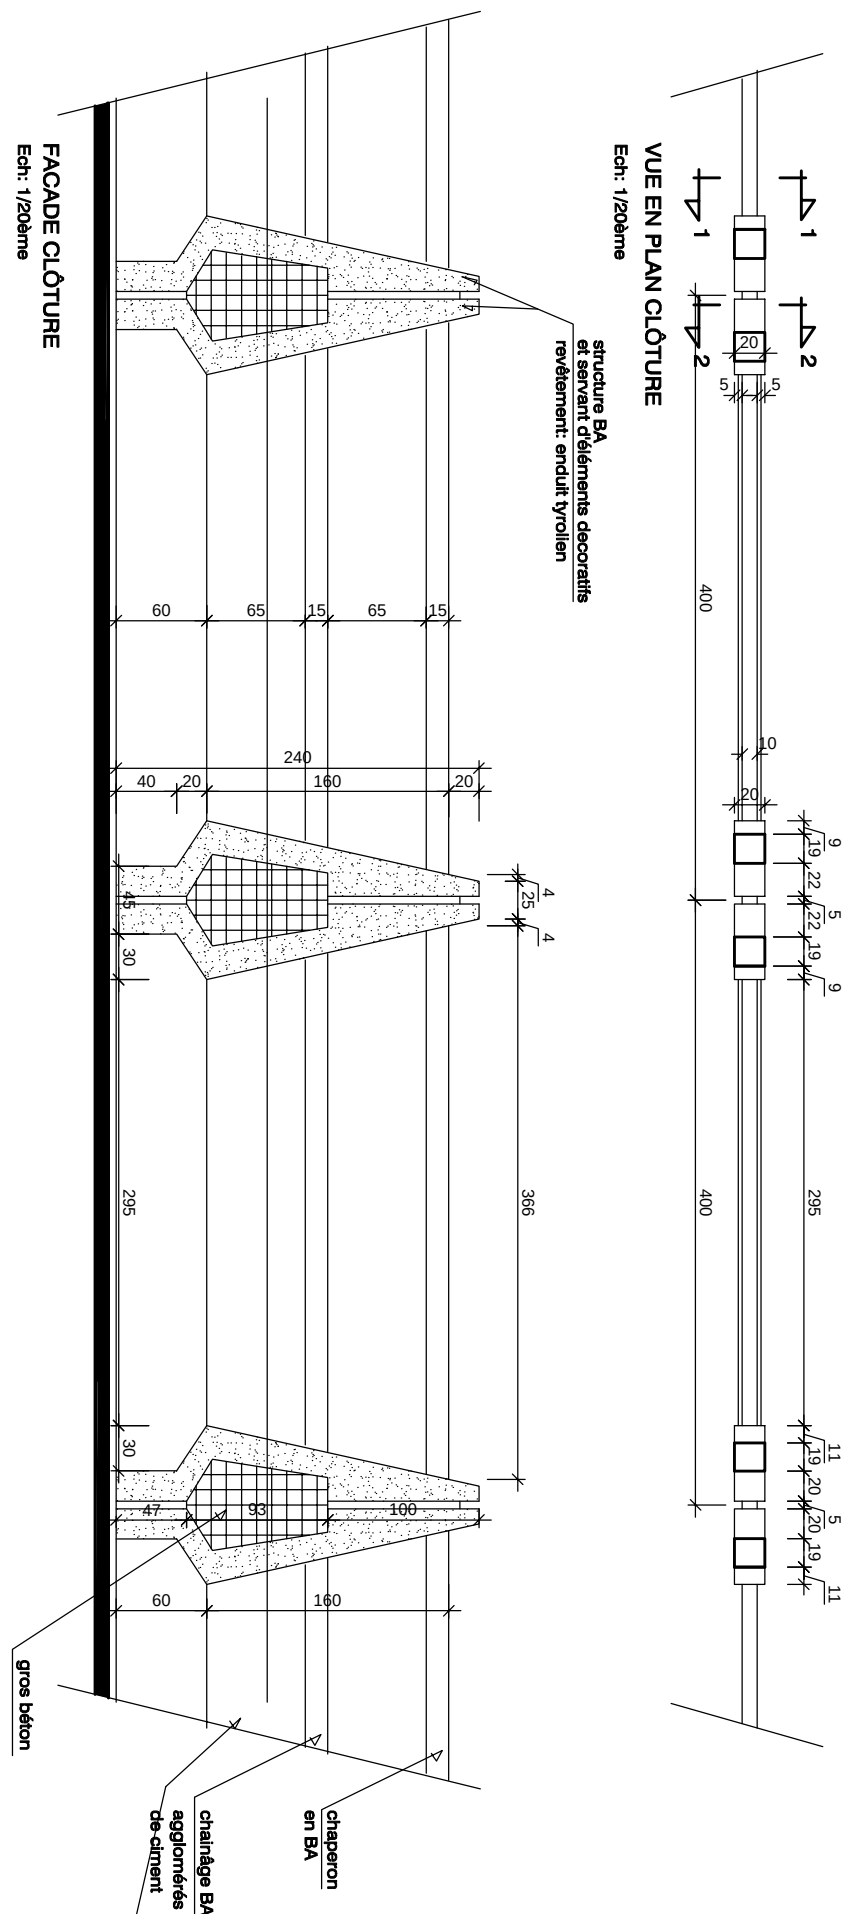


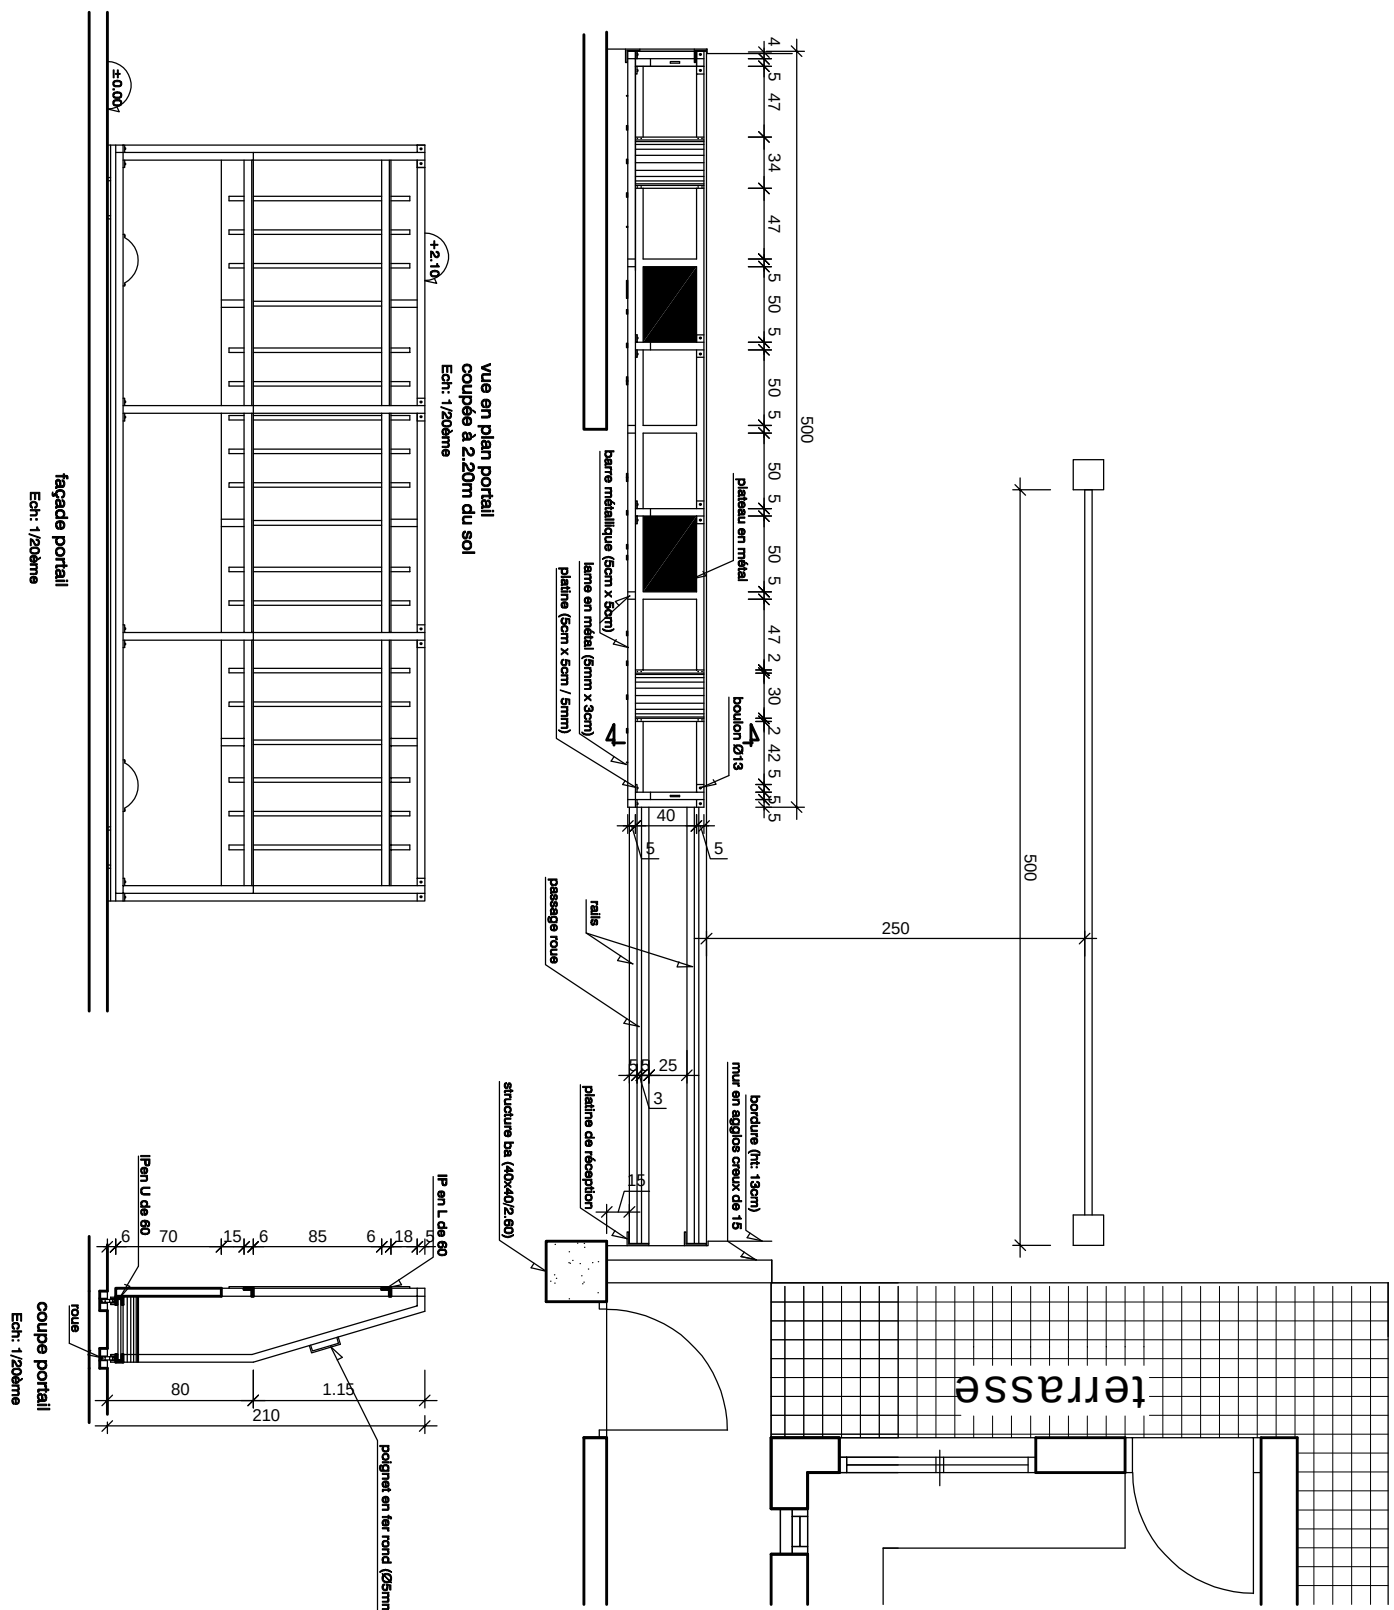

REPUBLIQUE DE GUINEE-BISSAU


AÉROPORT de BISSAU

CONSTRUCTION D'UN
NOUVEAU BLOC TECHNIQUE + TWR

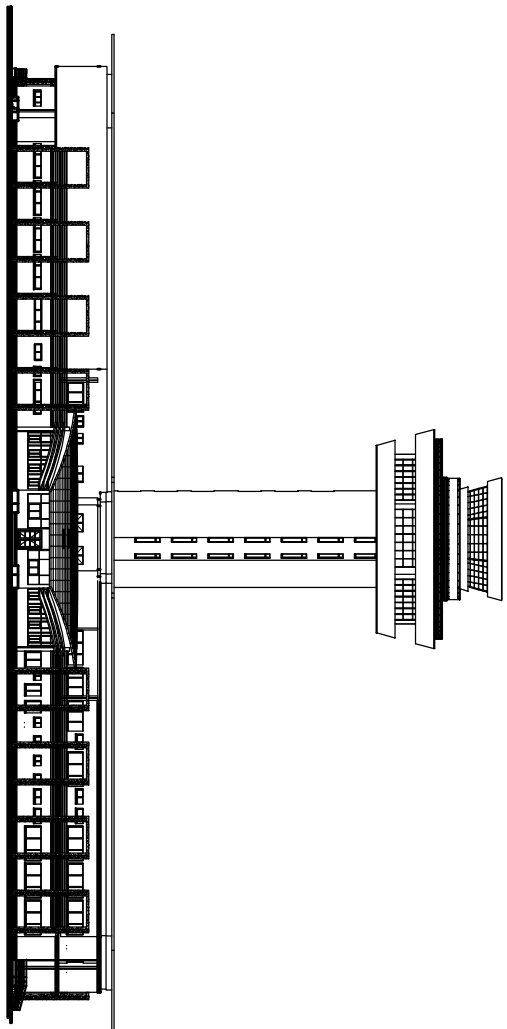

DCE

Modif Détails portail - Détails mur de clôture

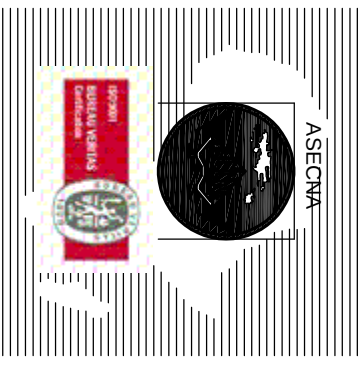

ASECNA

Maitre d'ouvrage : ASECNA
Bureau d'études : ARCHITECT GROUP

éch:1/50^e
mars 2021

125




ARCHITECT GROUP


ASECNA

Direction des Etudes et Projets


DETDG

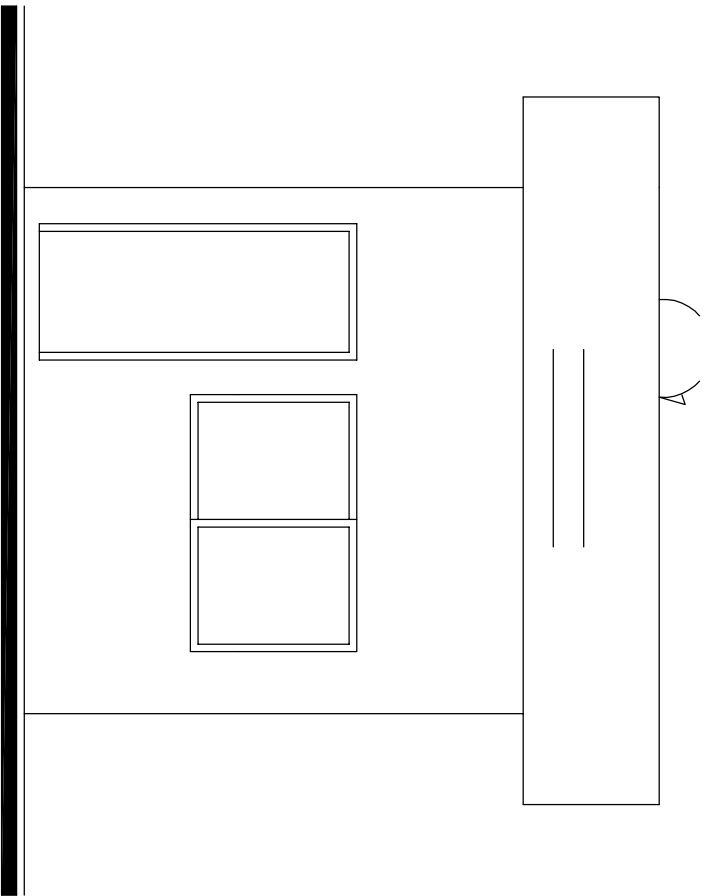




façade latérale droite

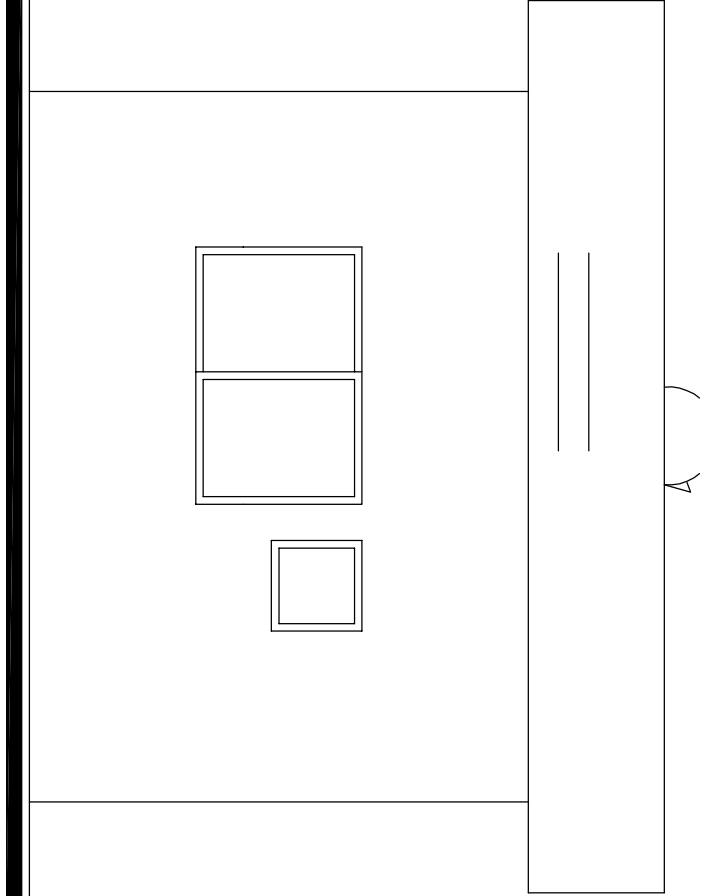

façade avant

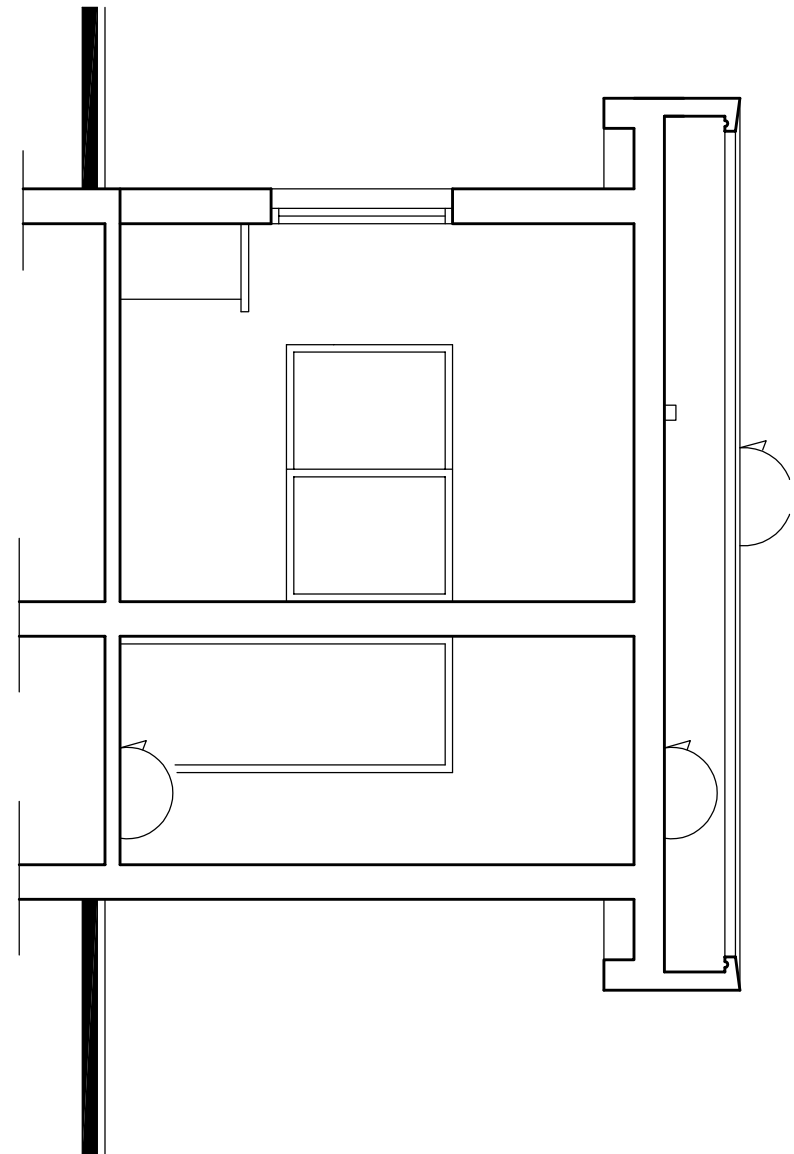

coupe 1-1

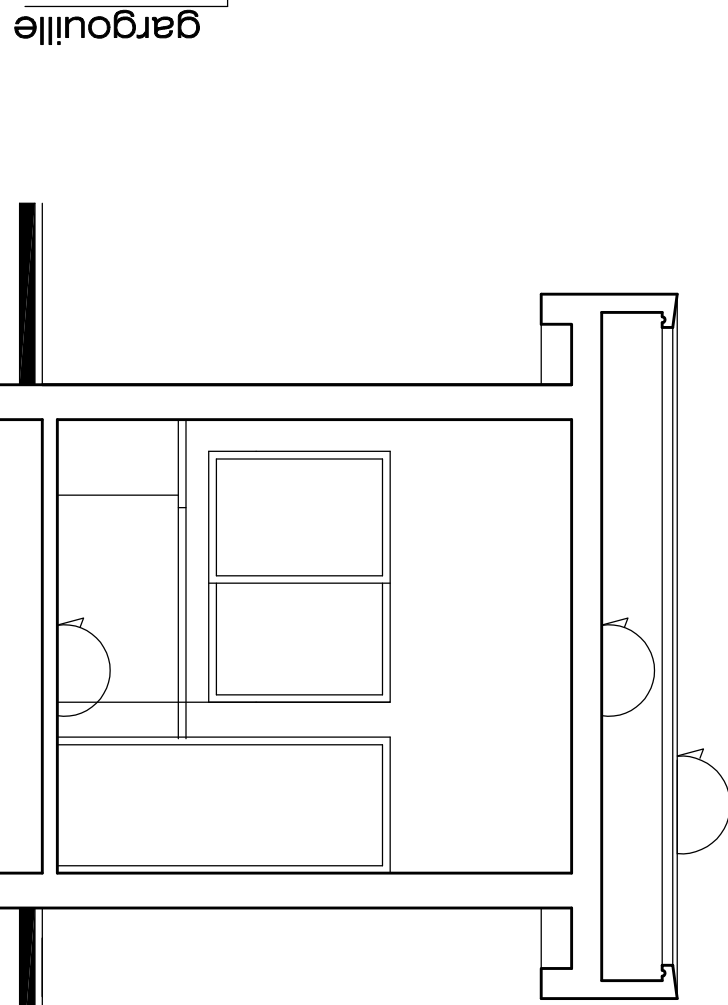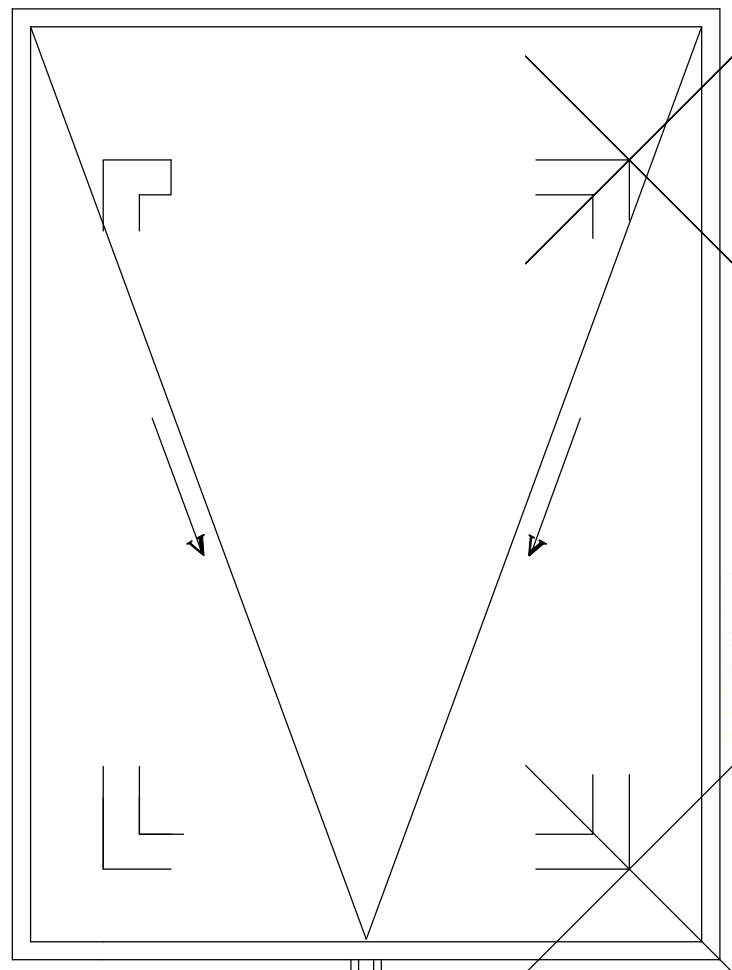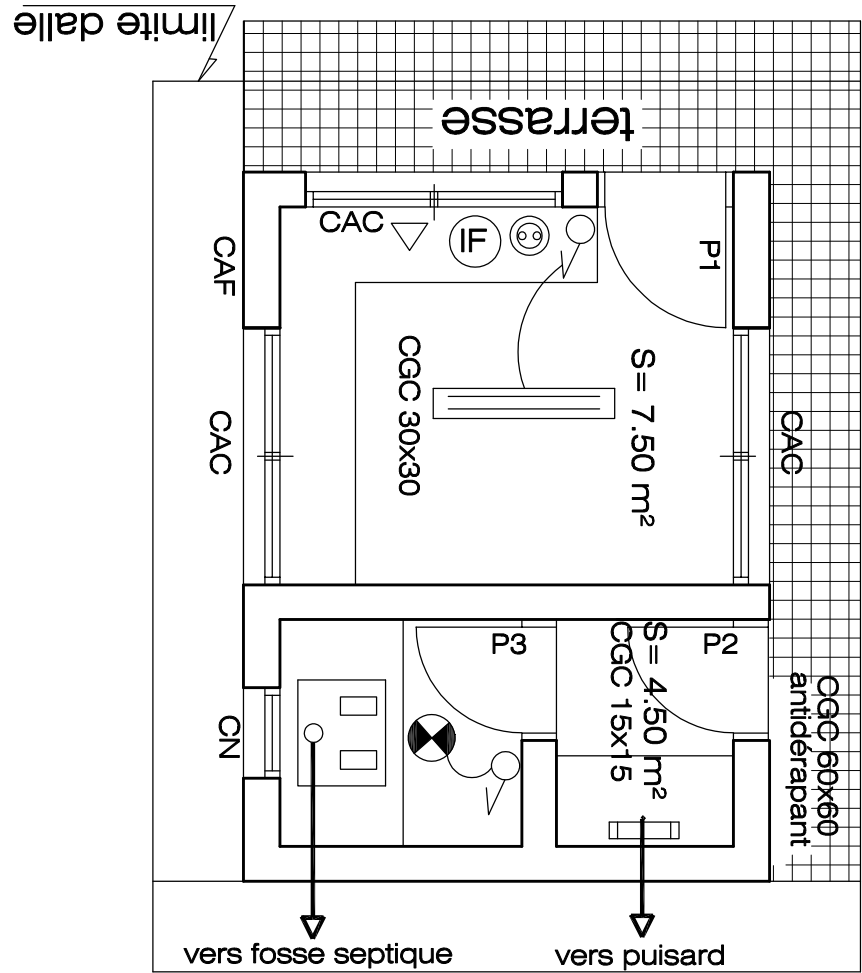

coupe 2-2

PLAN DE TOITURE

Ref.	Dimensions	Nombre	Elevation menuiseries alu	Ref.	Dimensions	Nombre	Elevation menuiseries Bois
CAC	130 x 120	3		P2	80 x 210	1	
CN	100 x 120	1		P3	70 x 210	1	
P1	90 x 210	1					


LEGENDE

- interrupteur simple allumage 10A encastré
- lampe fluo DUO 2x38w avec vasque diffuseur métallique
- HUBLOT ETANCHE
- APPLIQUE LINOLITHE
- socle de prise de courant 32A (tripasé)
- socle de prise informatique
- socle de prise téléphonique

REPUBLIQUE DE GUINEE-BISSAU

AEROPORT DE BISSAU

CONSTRUCTION D'UN
NOUVEAU BLOC TECHNIQUE + TWR

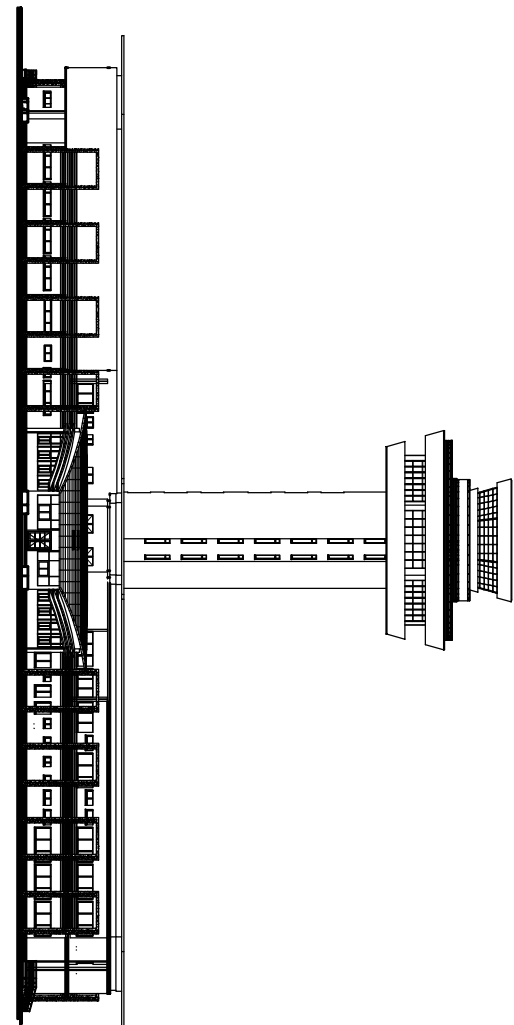

DCE

GUERITE



Maitre d'ouvrage : ASECNA
Bureau d'études : ARCHITECT GROUP

échéance : 1/50
Date : Janv. 2021

127



Bureau d'Etudes et Projets

ASECNA

Direction des Etudes et Projets