


SCHEMA UNIFILAIRE DE LA DISTRIBUTION ELECTRIQUE

POSTE DE LIVRAISON / ABRI GROUPE ELECTROGENE

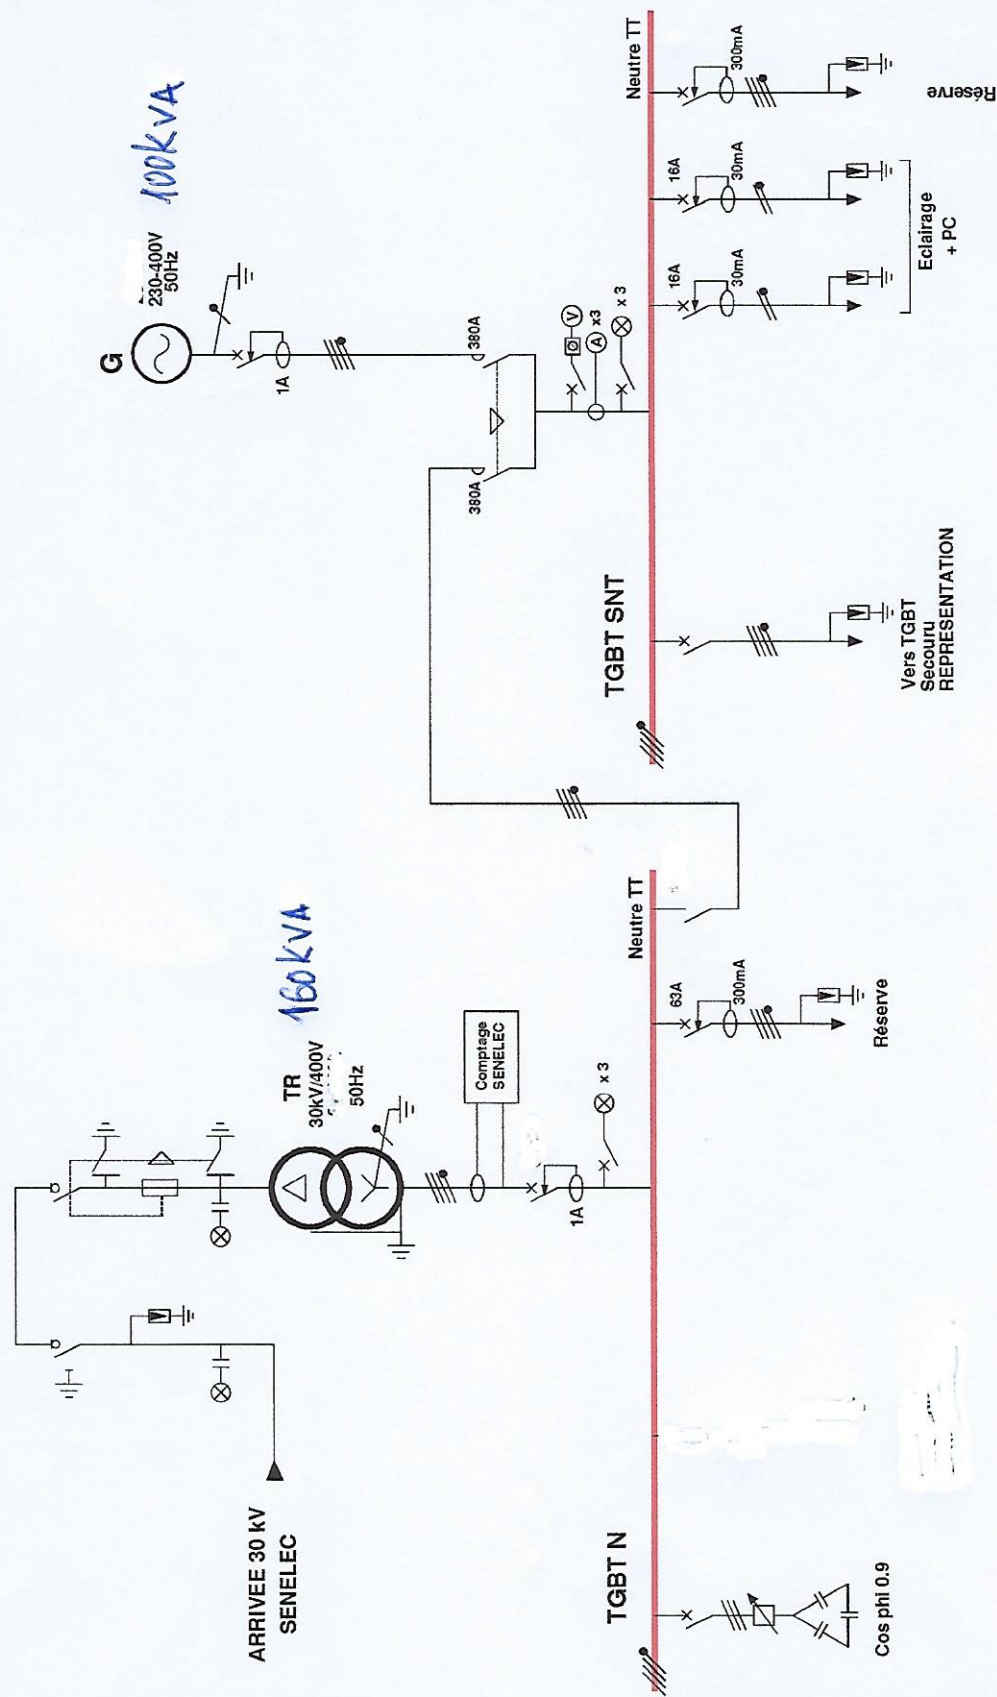

REPRÉSENTATION de l'ASECNA au Sénégal