


République de Guinée Bissau

Aéroport de Bissau

PROJET DE CONSTRUCTION D'UN NOUVEAU BLOC TECHNIQUE + TWR

 

DCE

PROFILS EN TRAVERS TYPE ET STRUCTURE DES CHAUSSEES



Maitre d'ouvrage : ASECNA
Bureau d'études : ARCHITECT GROUP

éch:1/50^e
Mars 2021

S 01


4 GROUP
Ibrahima DIALLO
Architecte
Tél: 00 221 77 629 34 96
E-mail: ibrahima@4group.sn

ASECNA

Direction des études et projets


PROFILS EN TRAVERS TYPE

Ech: 1/100 (en section droite)


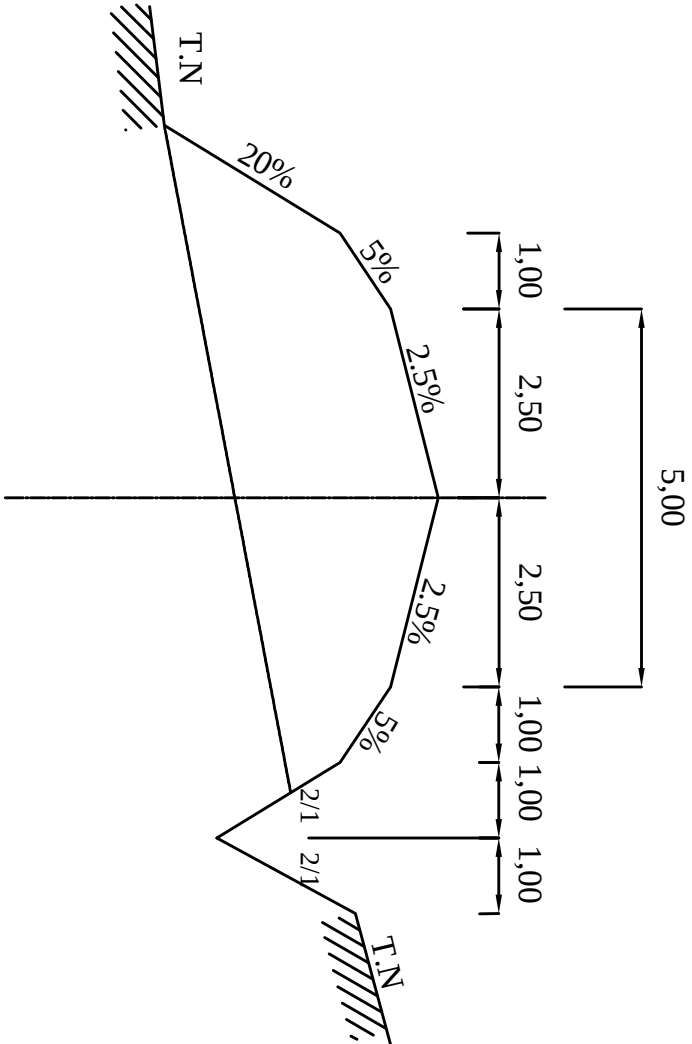


STRUCTURE DES CHAUSSEES

Ech: 1/100

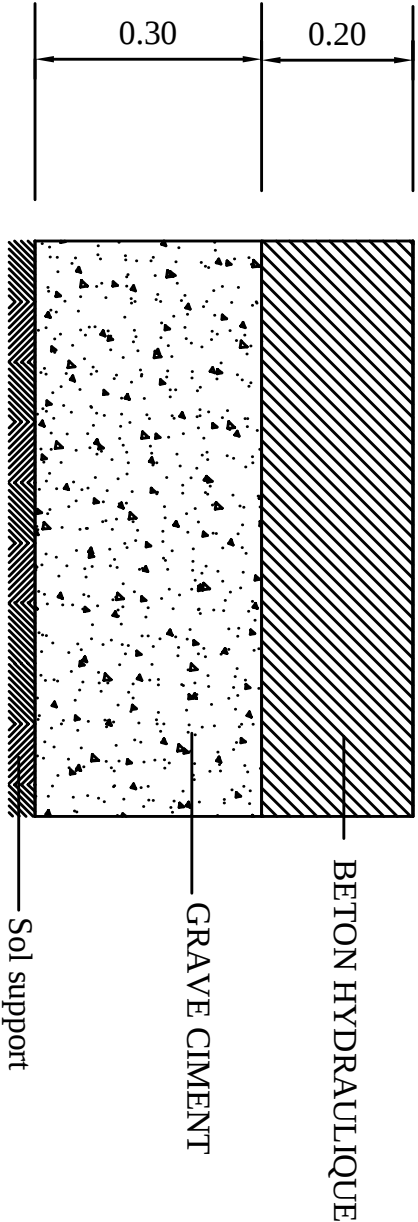


Ech: 1/100 (en section courbe)

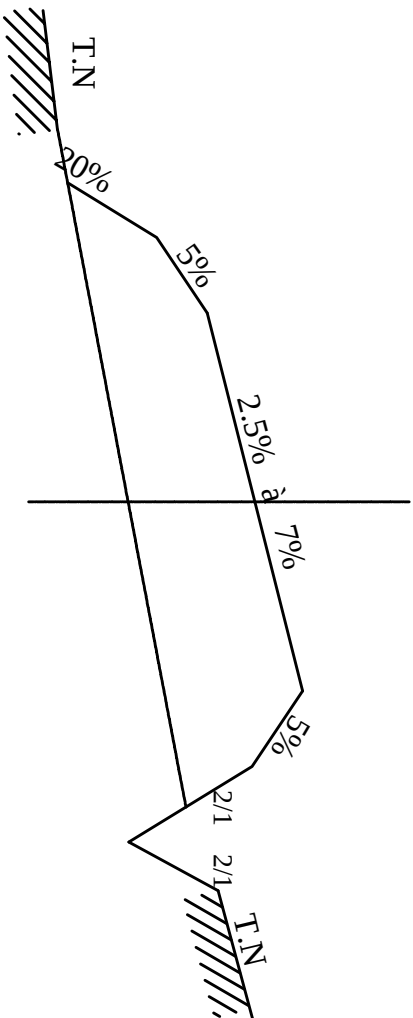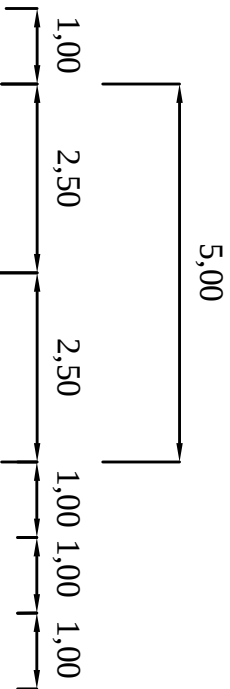

République de Guinée Bissau

AEROPORT DE BISSAU

CONSTRUCTION D'UN
NOUVEAU BLOC TECHNIQUE + TWR

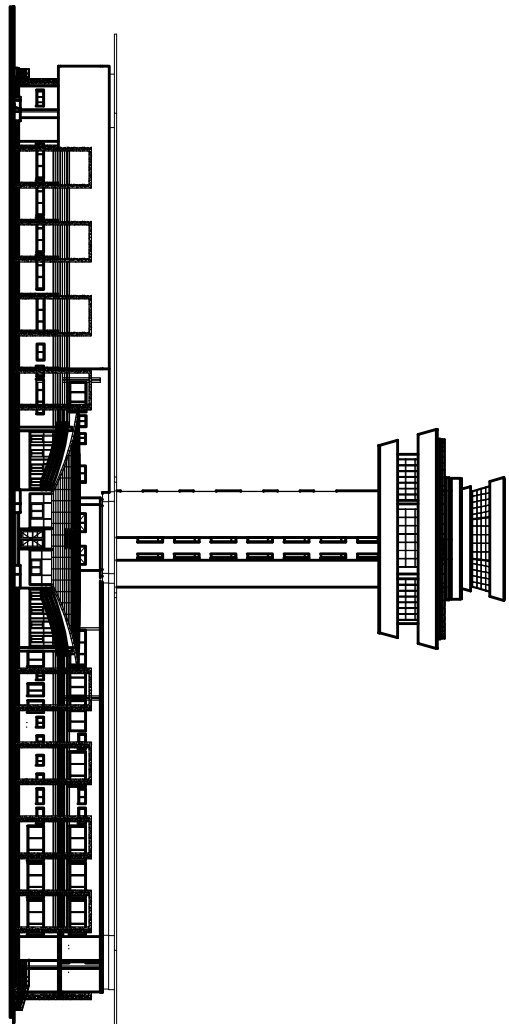

DCE

PLAN DE SITUATION

The logos of the ASFCNA (Agence Nationale de Sécurité Civile de la Guinée-Bissau) and other related organizations, including the Ministry of Transport and the National Police.


Membre du groupage : ASFCNA
Bureau d'études : ARCHITECT GROUP

éché.1/5000
Mars 2021

100

ASFCNA

Département Ingénierie et Prospective

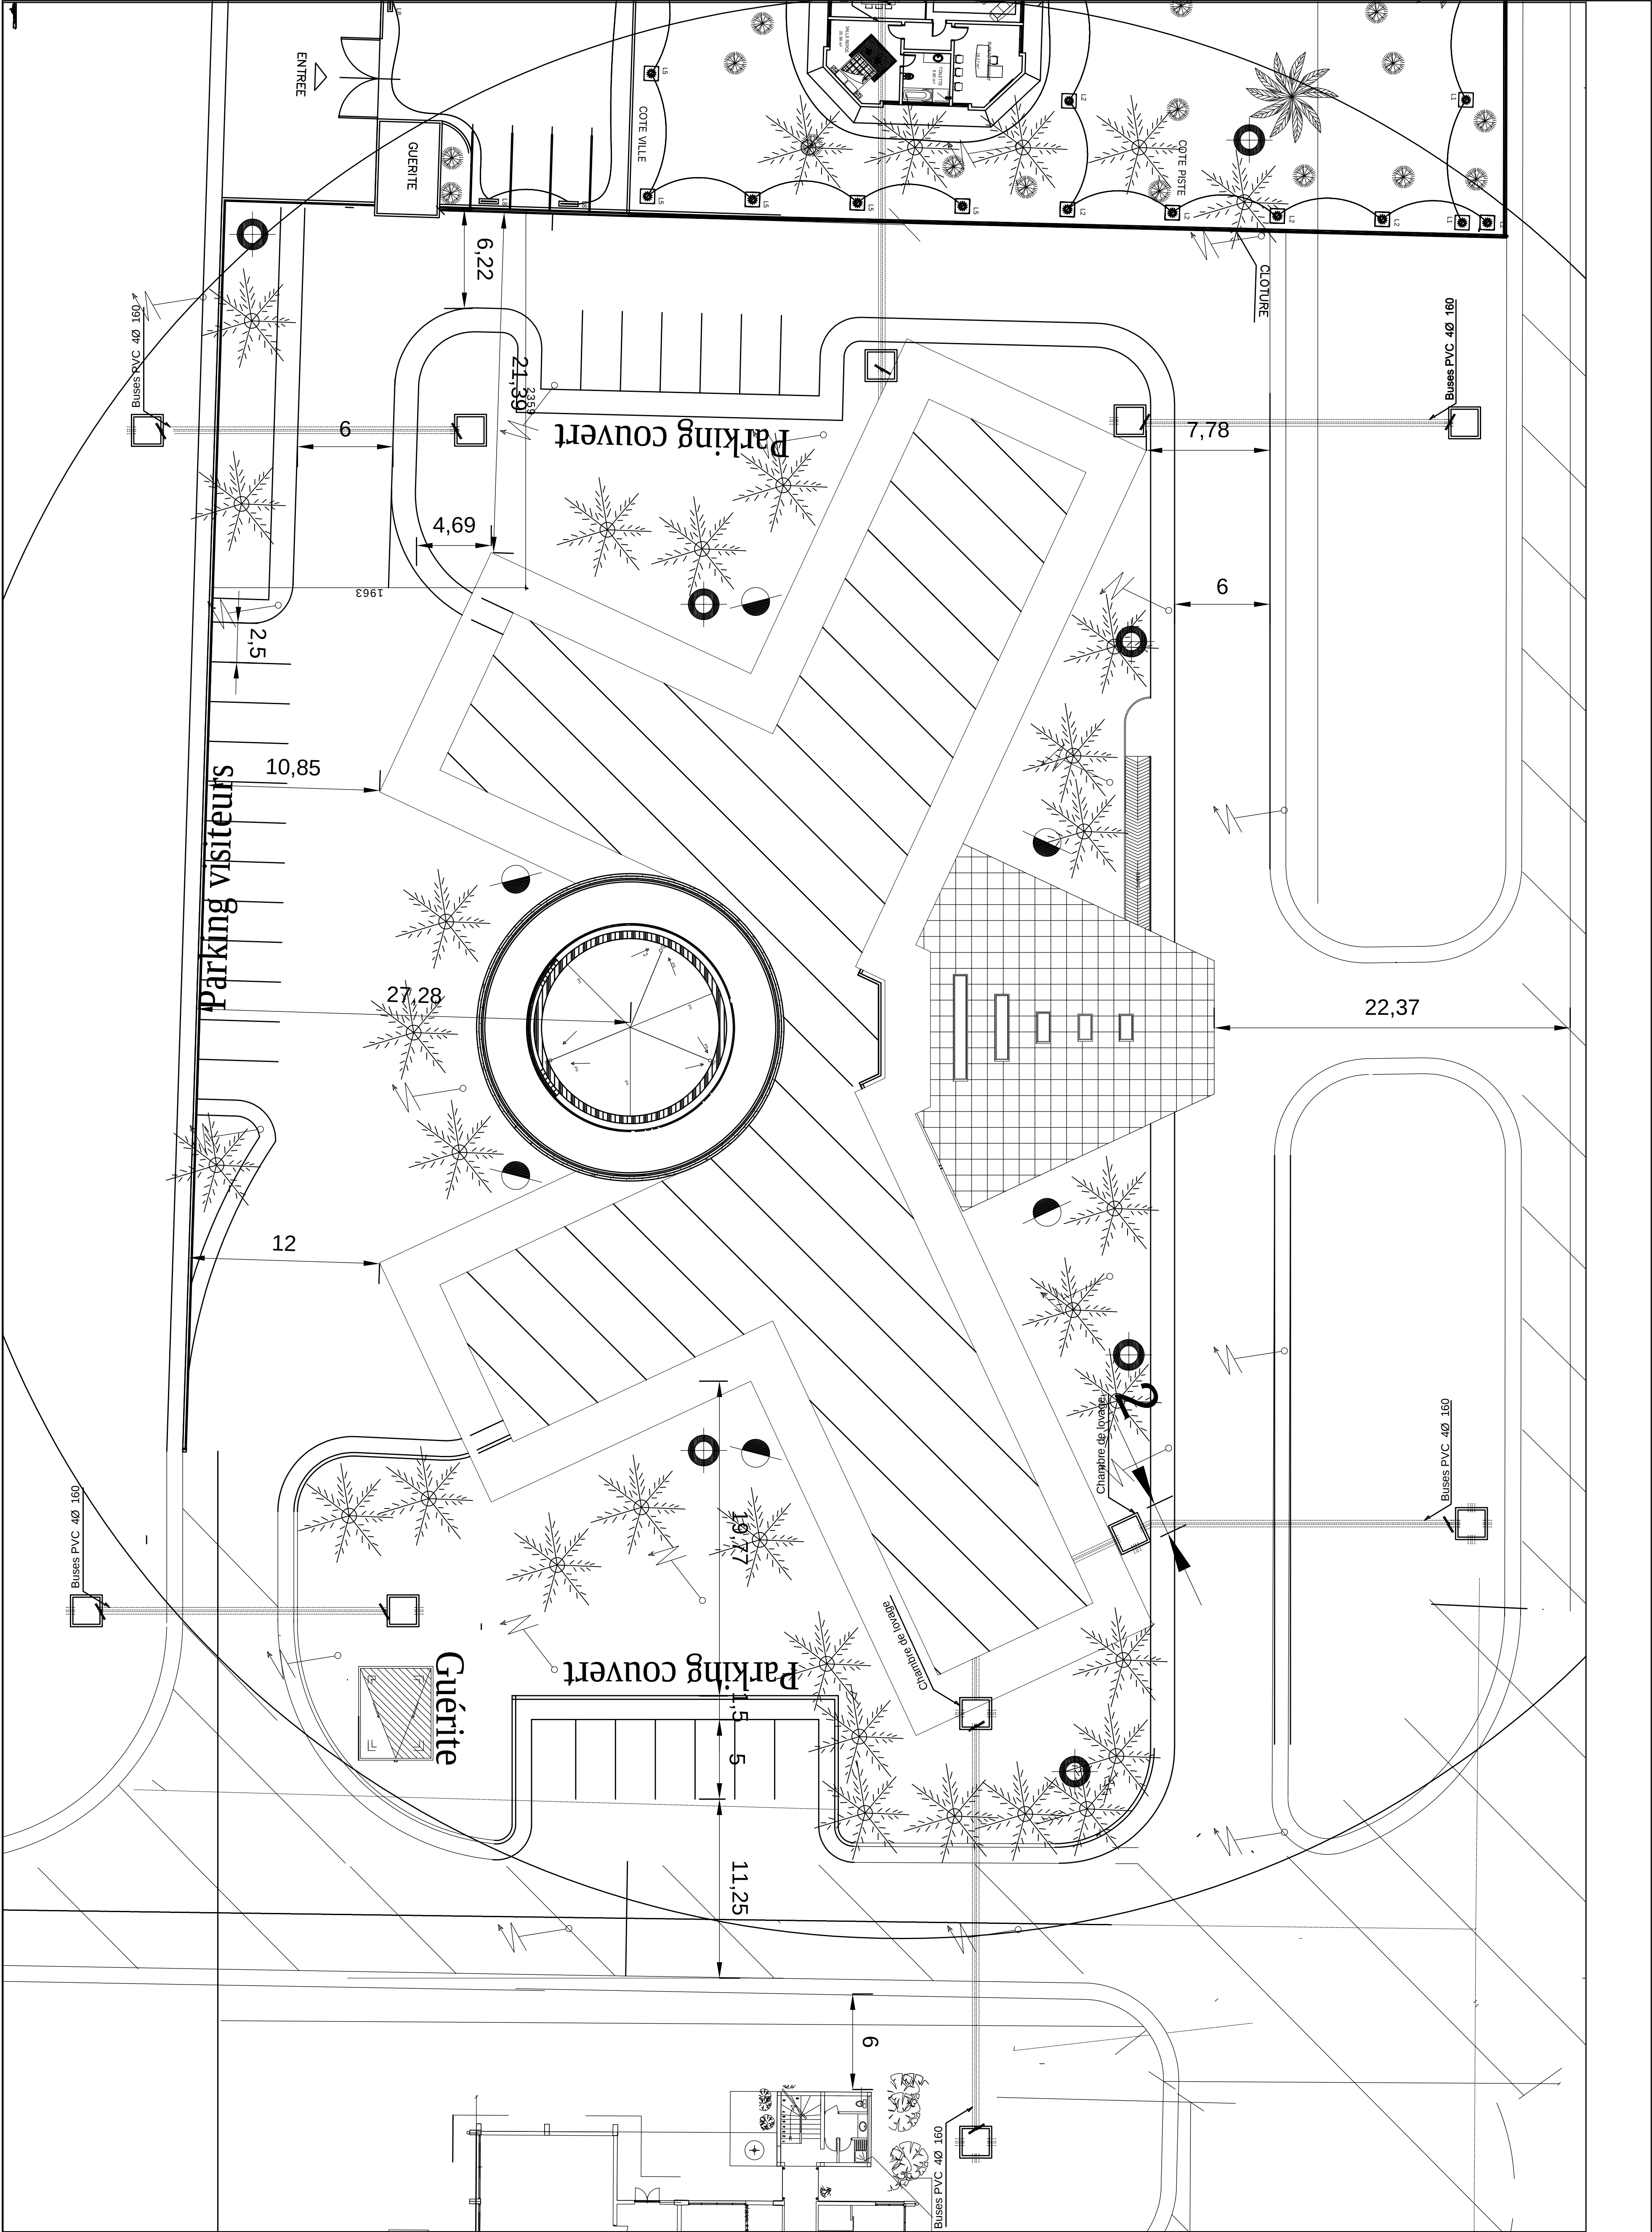


Projecteur

Robinet puisage

Eclairage élec.

AEROPORT DE BISSAU

CONSTRUCTION D'UN
NOUVEAU BLOC TECHNIQUE + TWR

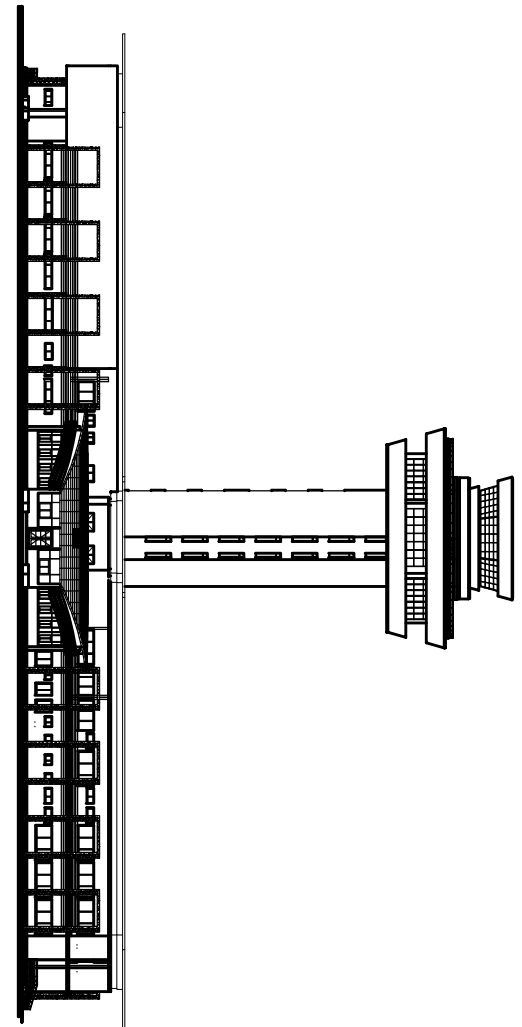

DCE

PLAN DE MASSE



Membre d'urgence : ASFCNA
Bureau d'études : ASFCNA
échéance : 1/2000
Mars 2021
101
ASFCNA
Département Ingénierie et Prospective